


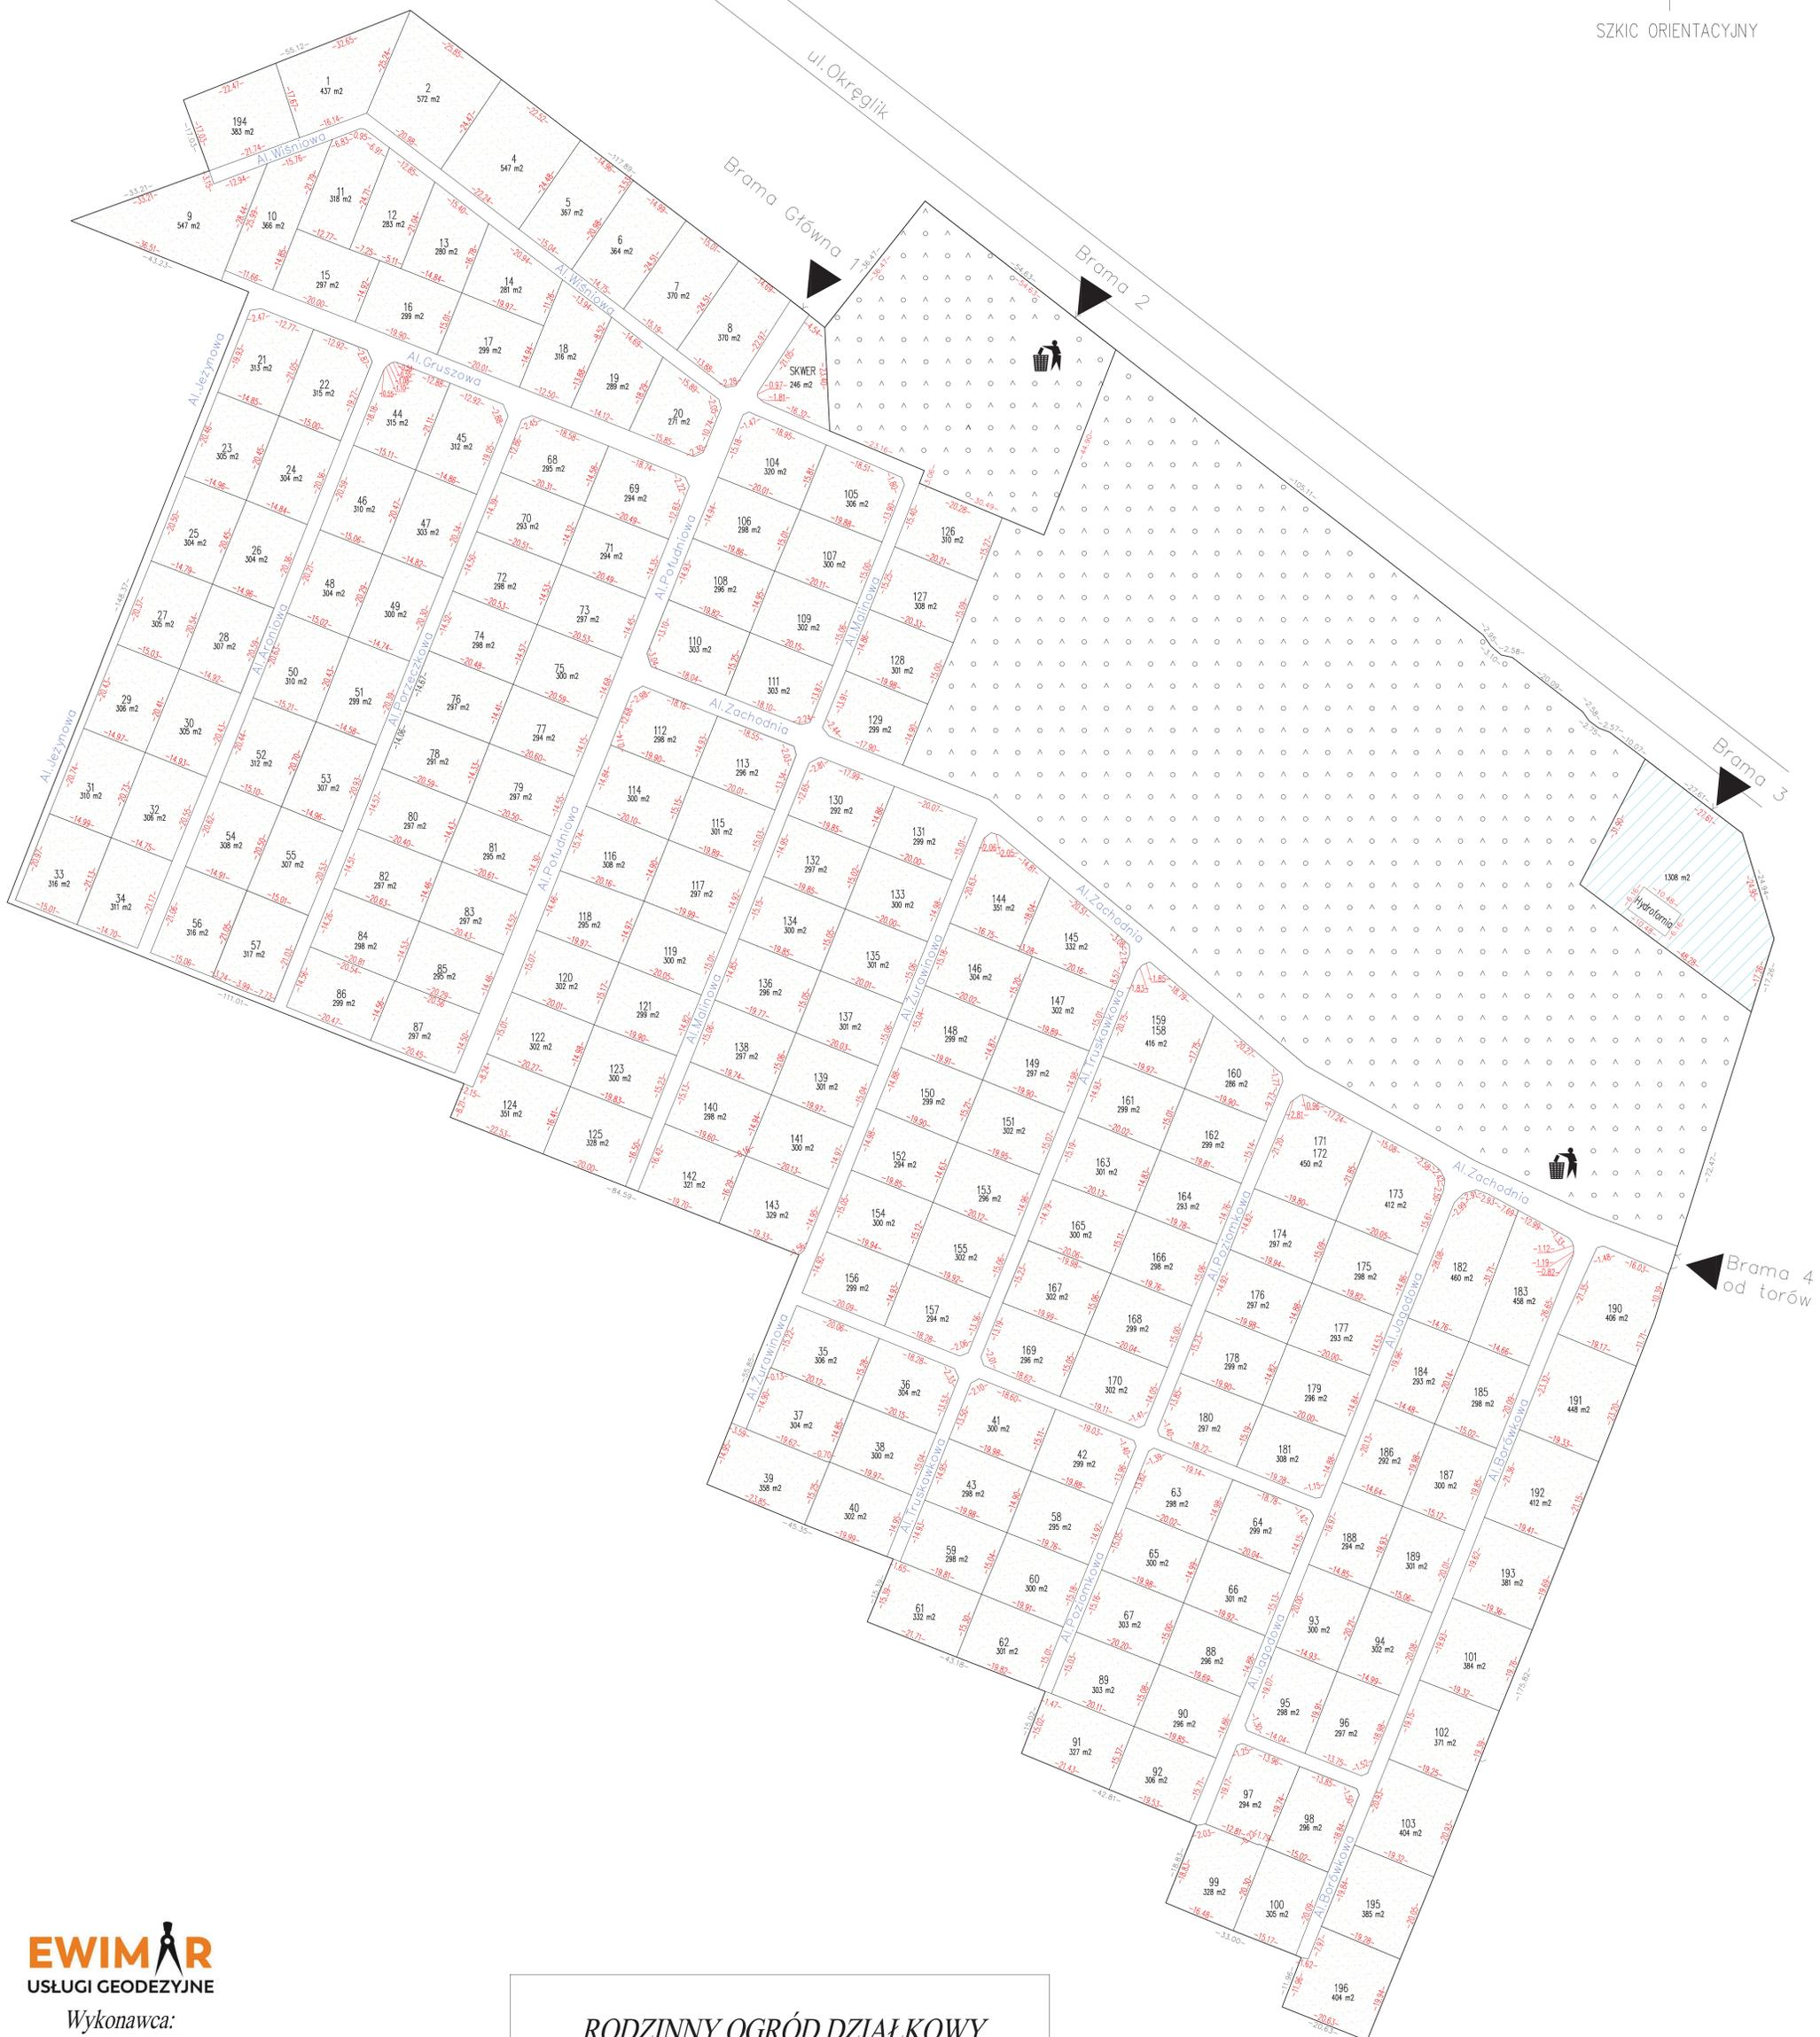

SZKIC ORIENTACYJNY



EWIMAR
USŁUGI GEODEZYJNE

Wykonawca:

GEODETA UPRAWNIONY
inż. Bartosz Markowski
nr upr. 23682

GEODETA UPRAWNIONY
inż. Marcin Wardziński
nr upr. 24104

**RODZINNY OGRÓD DZIAŁKOWY
CZEREMCHA W ŁODZI
ul. Okreglik 2/14
Skala 1:500**